Rehabilitación de Sede Institucional de Globalcaja

Calle Alarcos 23
Ciudad Real

pérezparada *arquitectos*

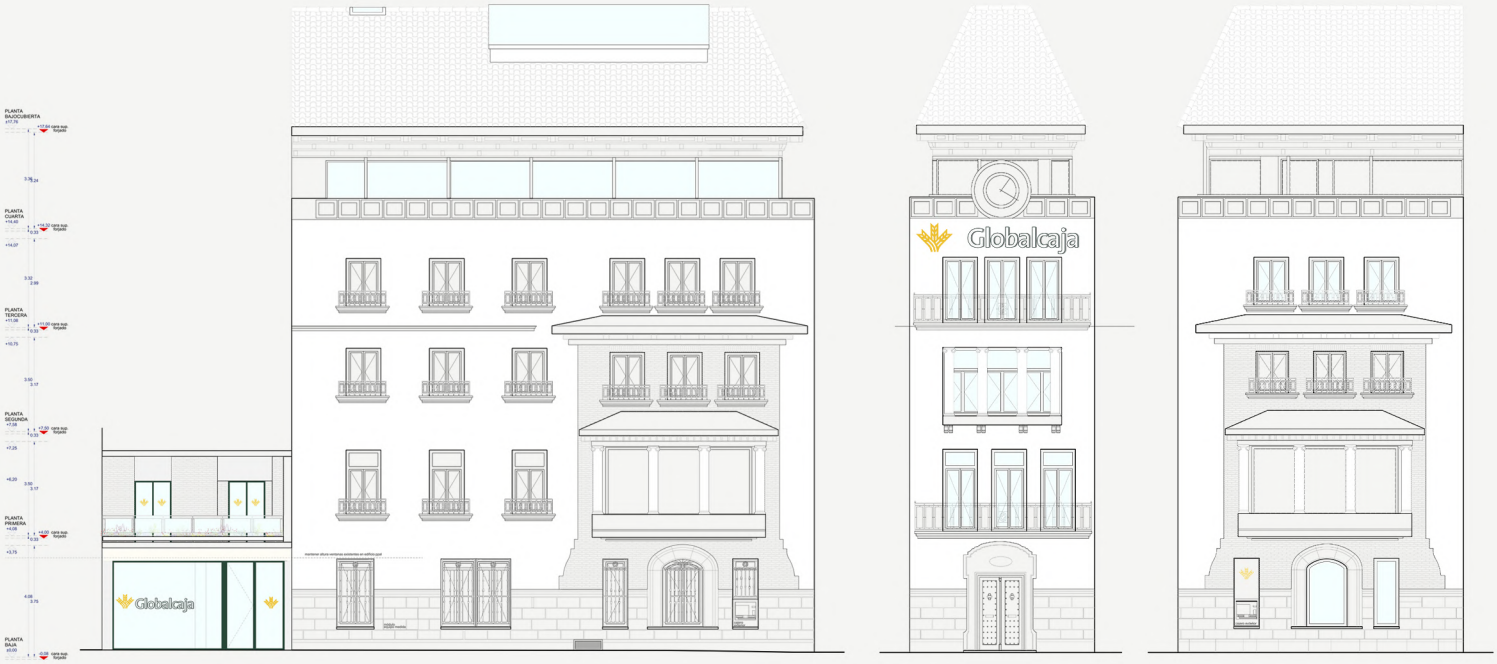

ALZADO 1_ CALLE TINTE

ALZADO 2_ CALLE TINTE C/V CALLE ALARCOS

ALZADO 3_ CALLE ALARCOS